ПУСТОЙ

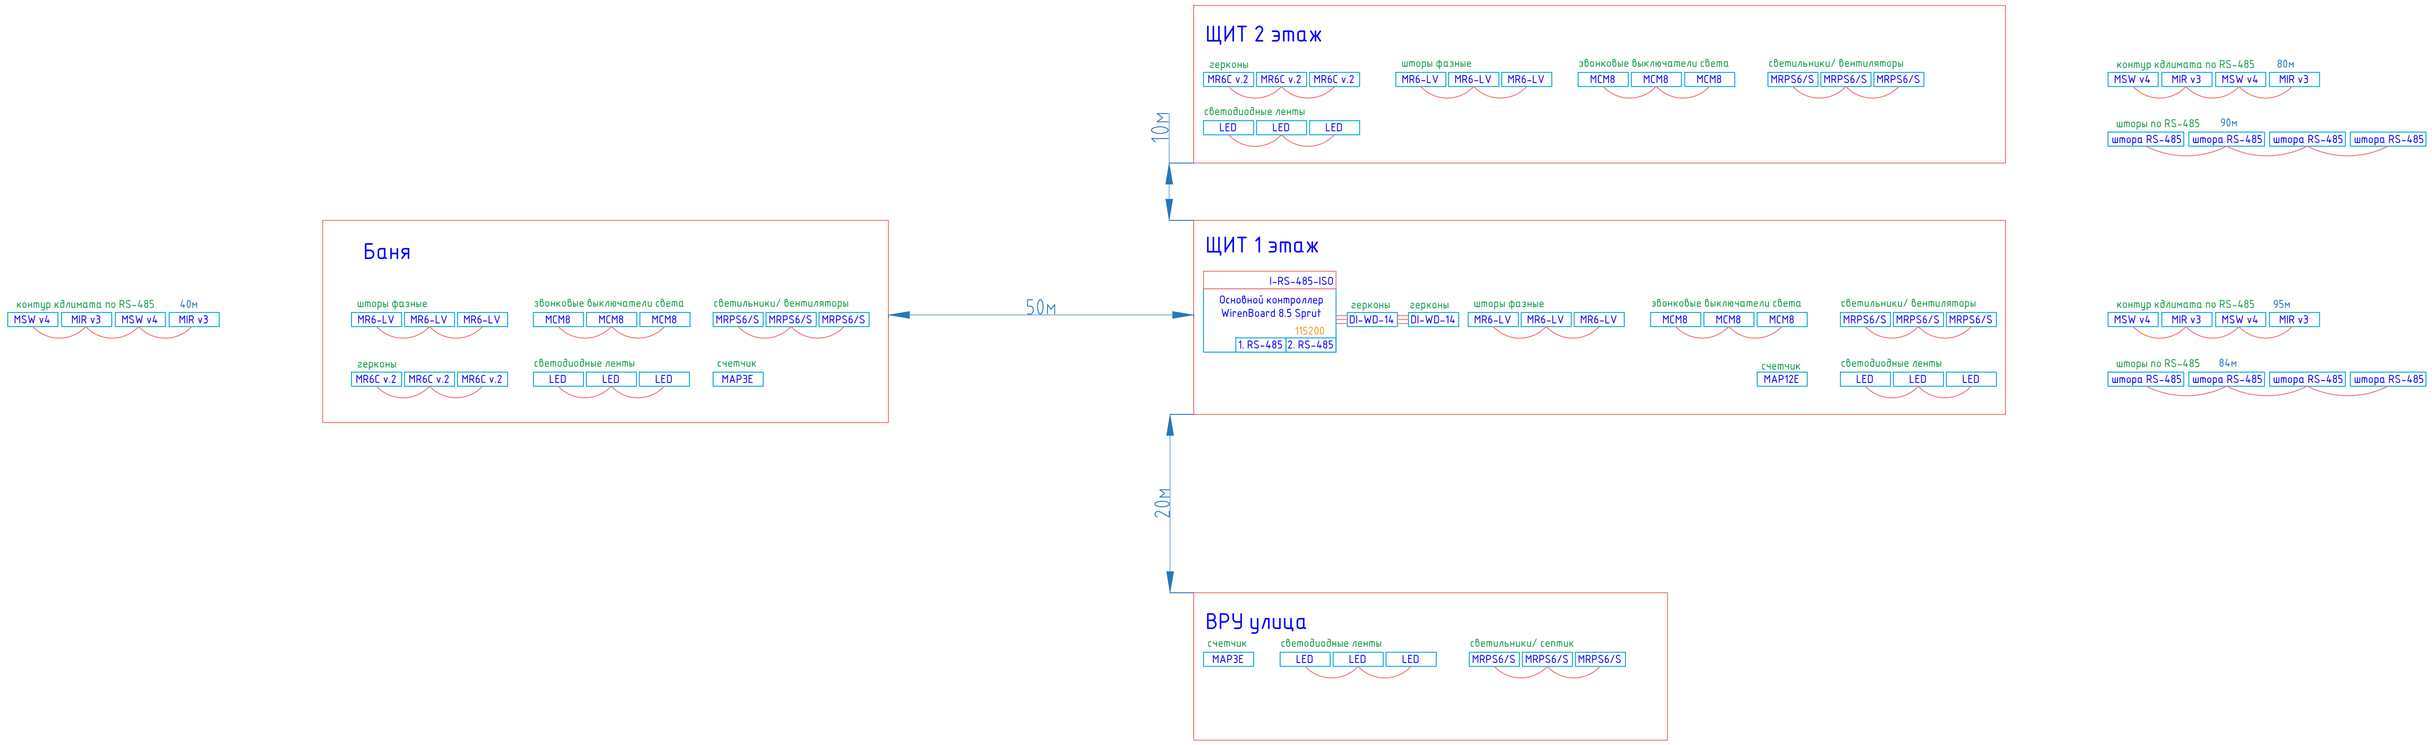
ЩИТ 2 этаж
герконы
MR6C v.2
MR6C v.2
MR6C v.2
шторы фазные
MR6-LV
MR6-LV
MR6-LV
звонковые выключатели света
MCM8
MCM8
MCM8
светильники/ вентиляторы
MRPS6/S
MRPS6/S
MRPS6/S
светодиодные ленты
LED
LED
LED
контур климата по RS-485
80м
MSW v4
MIR v3
MSW v4
MIR v3
шторы по RS-485
90м
штора RS-485
штора RS-485
штора RS-485
штора RS-485
10м
Баня
контур климата по RS-485
40м
MSW v4
MIR v3
MSW v4
MIR v3
шторы фазные
MR6-LV
MR6-LV
MR6-LV
звонковые выключатели света
MCM8
MCM8
MCM8
светильники/ вентиляторы
MRPS6/S
MRPS6/S
MRPS6/S
герконы
MR6C v.2
MR6C v.2
MR6C v.2
светодиодные ленты
LED
LED
LED
счетчик
MAP3E
50м
ЩИТ 1 этаж
I-RS-485-ISO
Основной контроллер
WirenBoard 8.5 Sprut
115200
1. RS-485
2. RS-485
герконы
DI-WD-14
герконы
DI-WD-14
шторы фазные
MR6-LV
MR6-LV
MR6-LV
звонковые выключатели света
MCM8
MCM8
MCM8
светильники/ вентиляторы
MRPS6/S
MRPS6/S
MRPS6/S
счетчик
MAP12E
светодиодные ленты
LED
LED
LED
контур климата по RS-485
95м
MSW v4
MIR v3
MSW v4
MIR v3
шторы по RS-485
84м
штора RS-485
штора RS-485
штора RS-485
штора RS-485
20м
ВРУ улица
счетчик
MAP3E
светодиодные ленты
LED
LED
LED
светильники/ септик
MRPS6/S
MRPS6/S
MRPS6/S