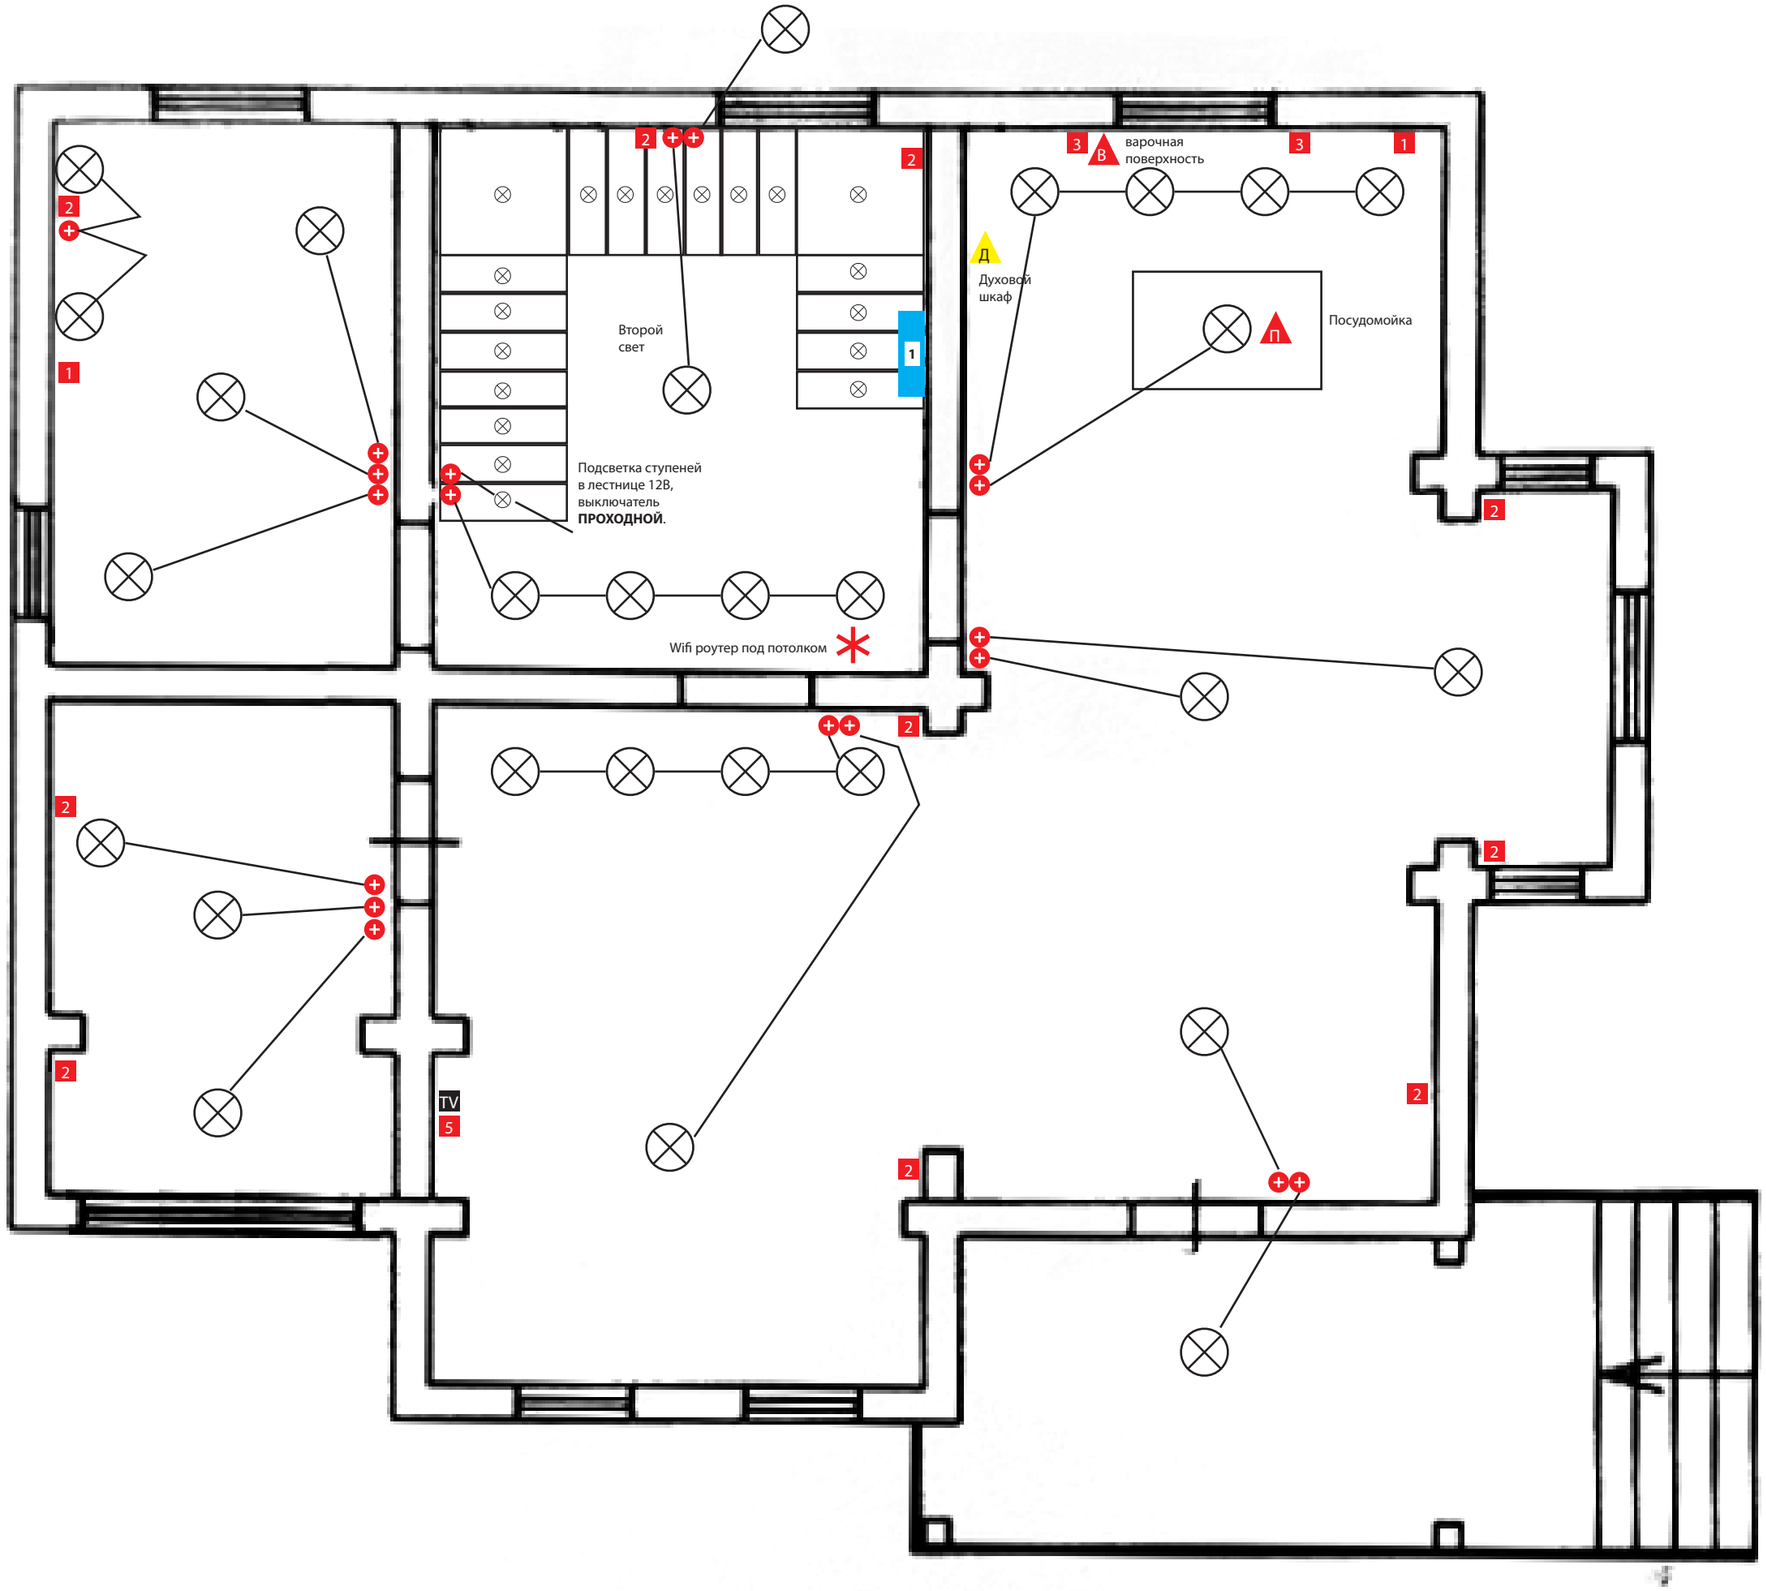
2
1
2
2
Второй
свет
1
Подсветка ступеней
в лестнице 12В,
выключатель
ПРОХОДНОЙ.
Wifi роутер под потолком
3
В
варочная
поверхность
3
1
Д
Духовой
шкаф
П
Посудомойка
2
2
2
2
2
TV
5
2
2
2

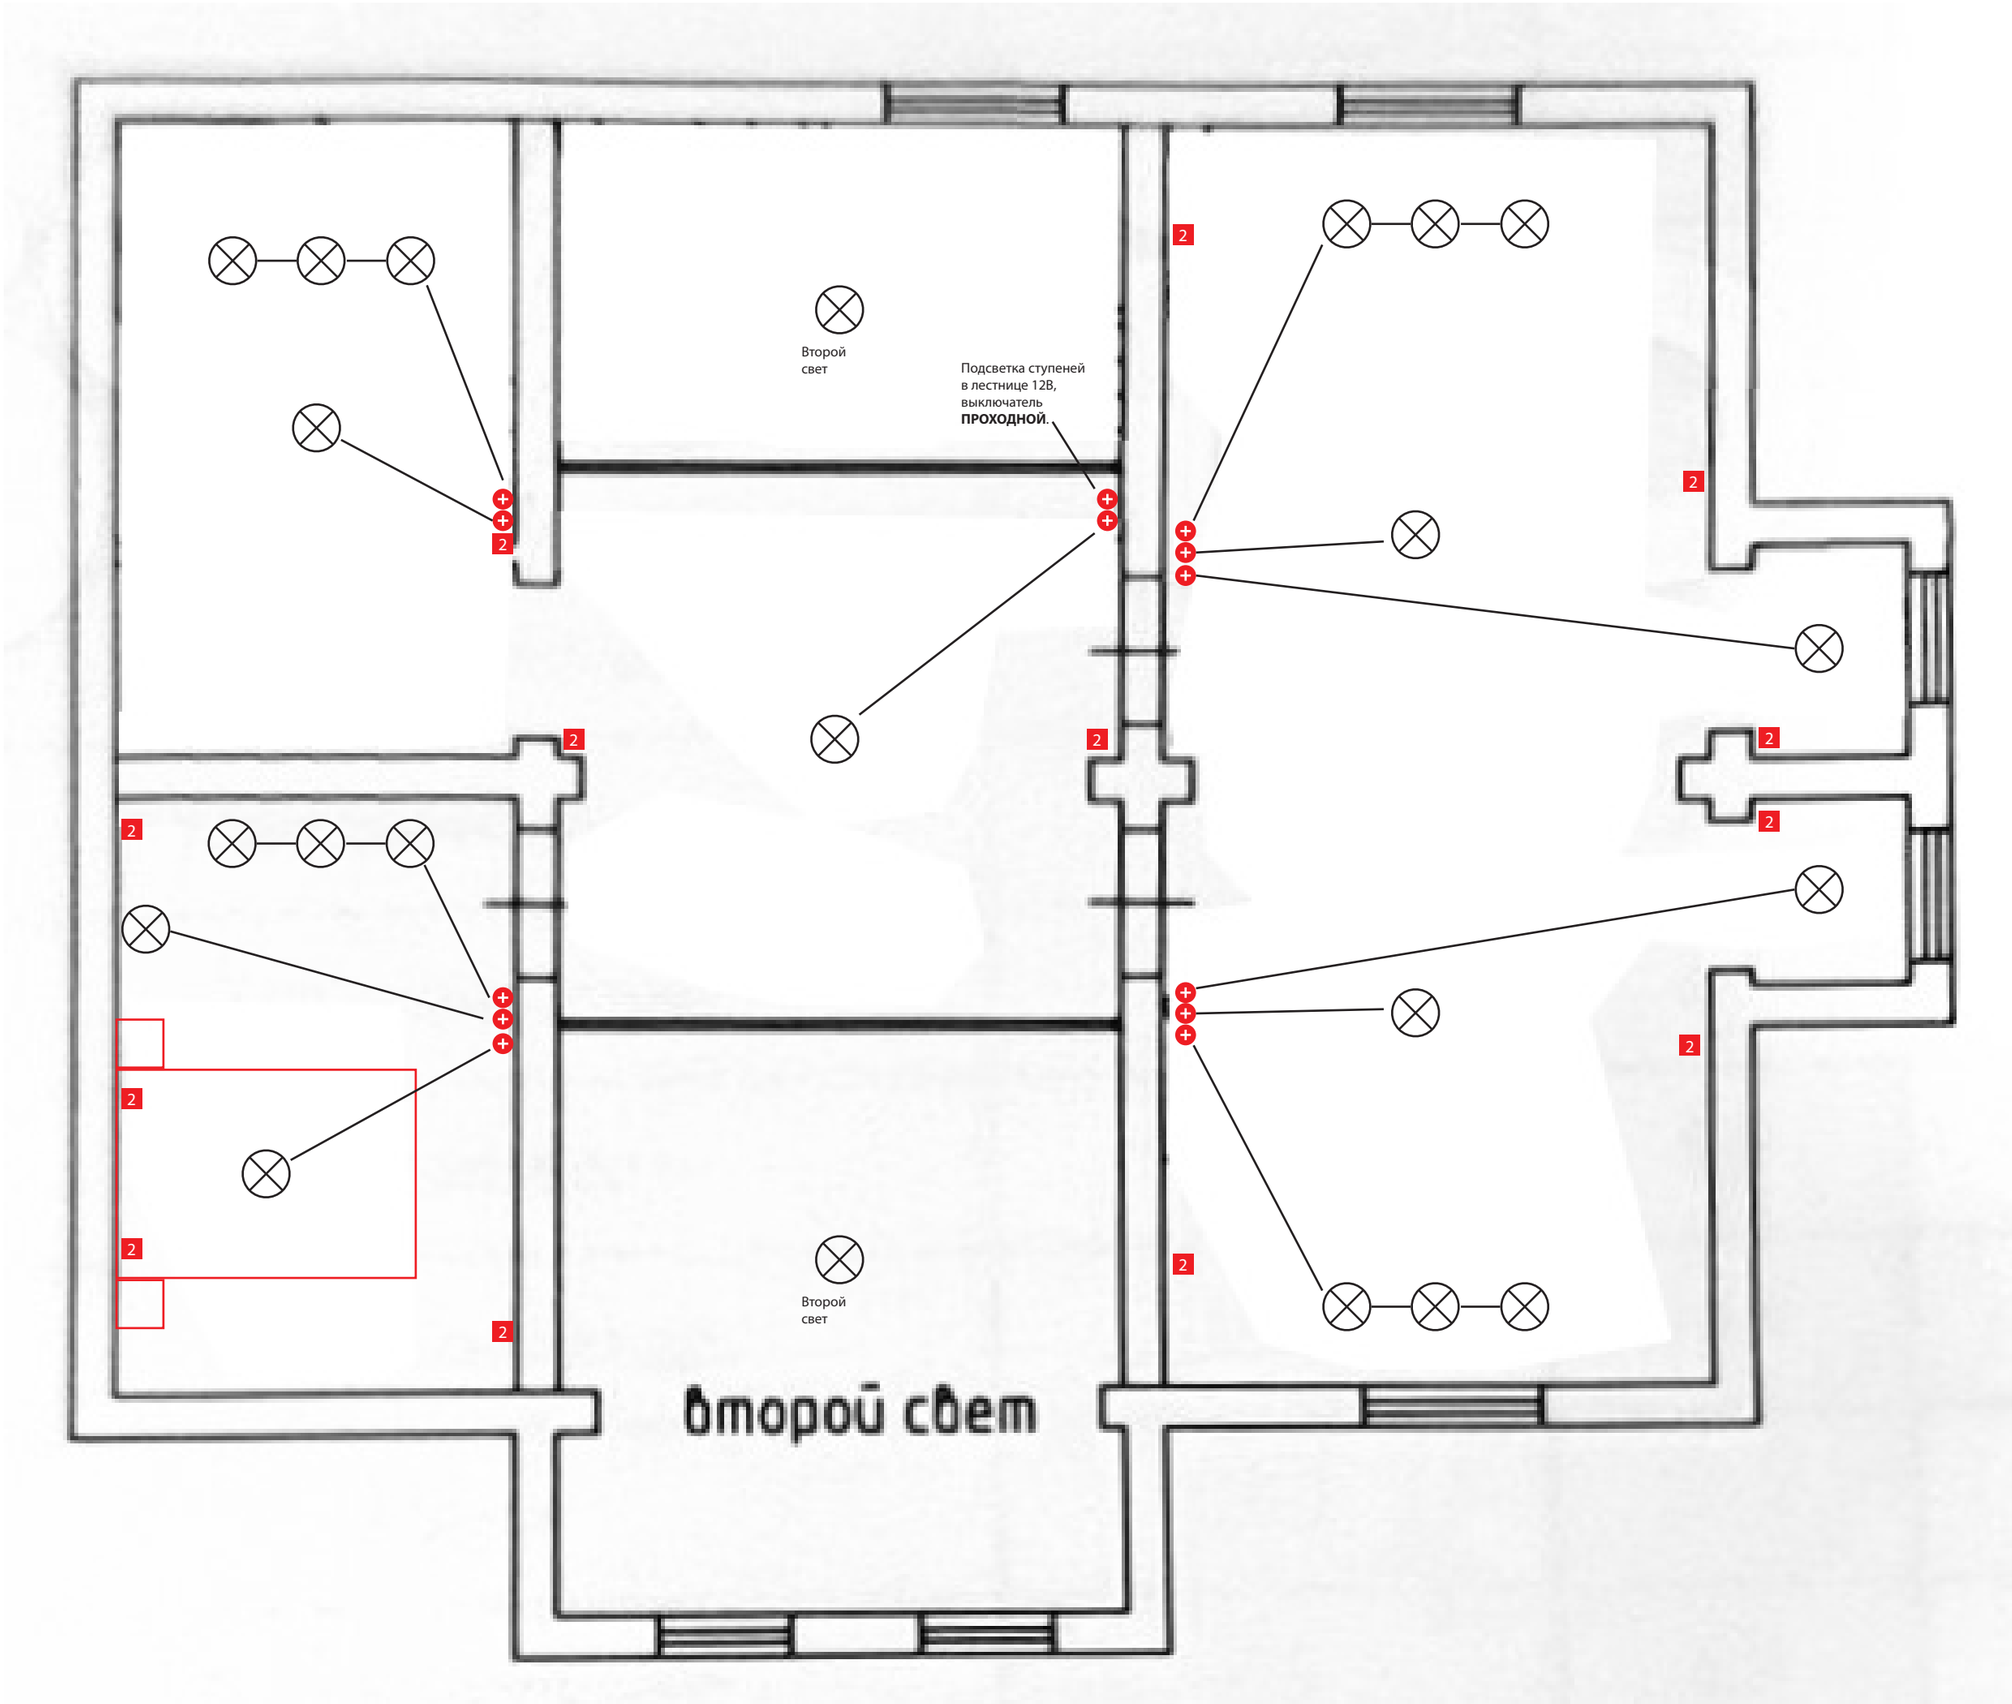
Второй
свет
Подсветка ступеней
в лестнице 12В,
выключатель
ПРОХОДНОЙ.
2
Второй
свет
второй свет