bulava.
space

СХЕМА ПРОКЛАДКИ КАБЕЛЯ - 2 ЭТАЖ, ПОЛ

НАЗВАНИЕ ЧЕРТЕЖА

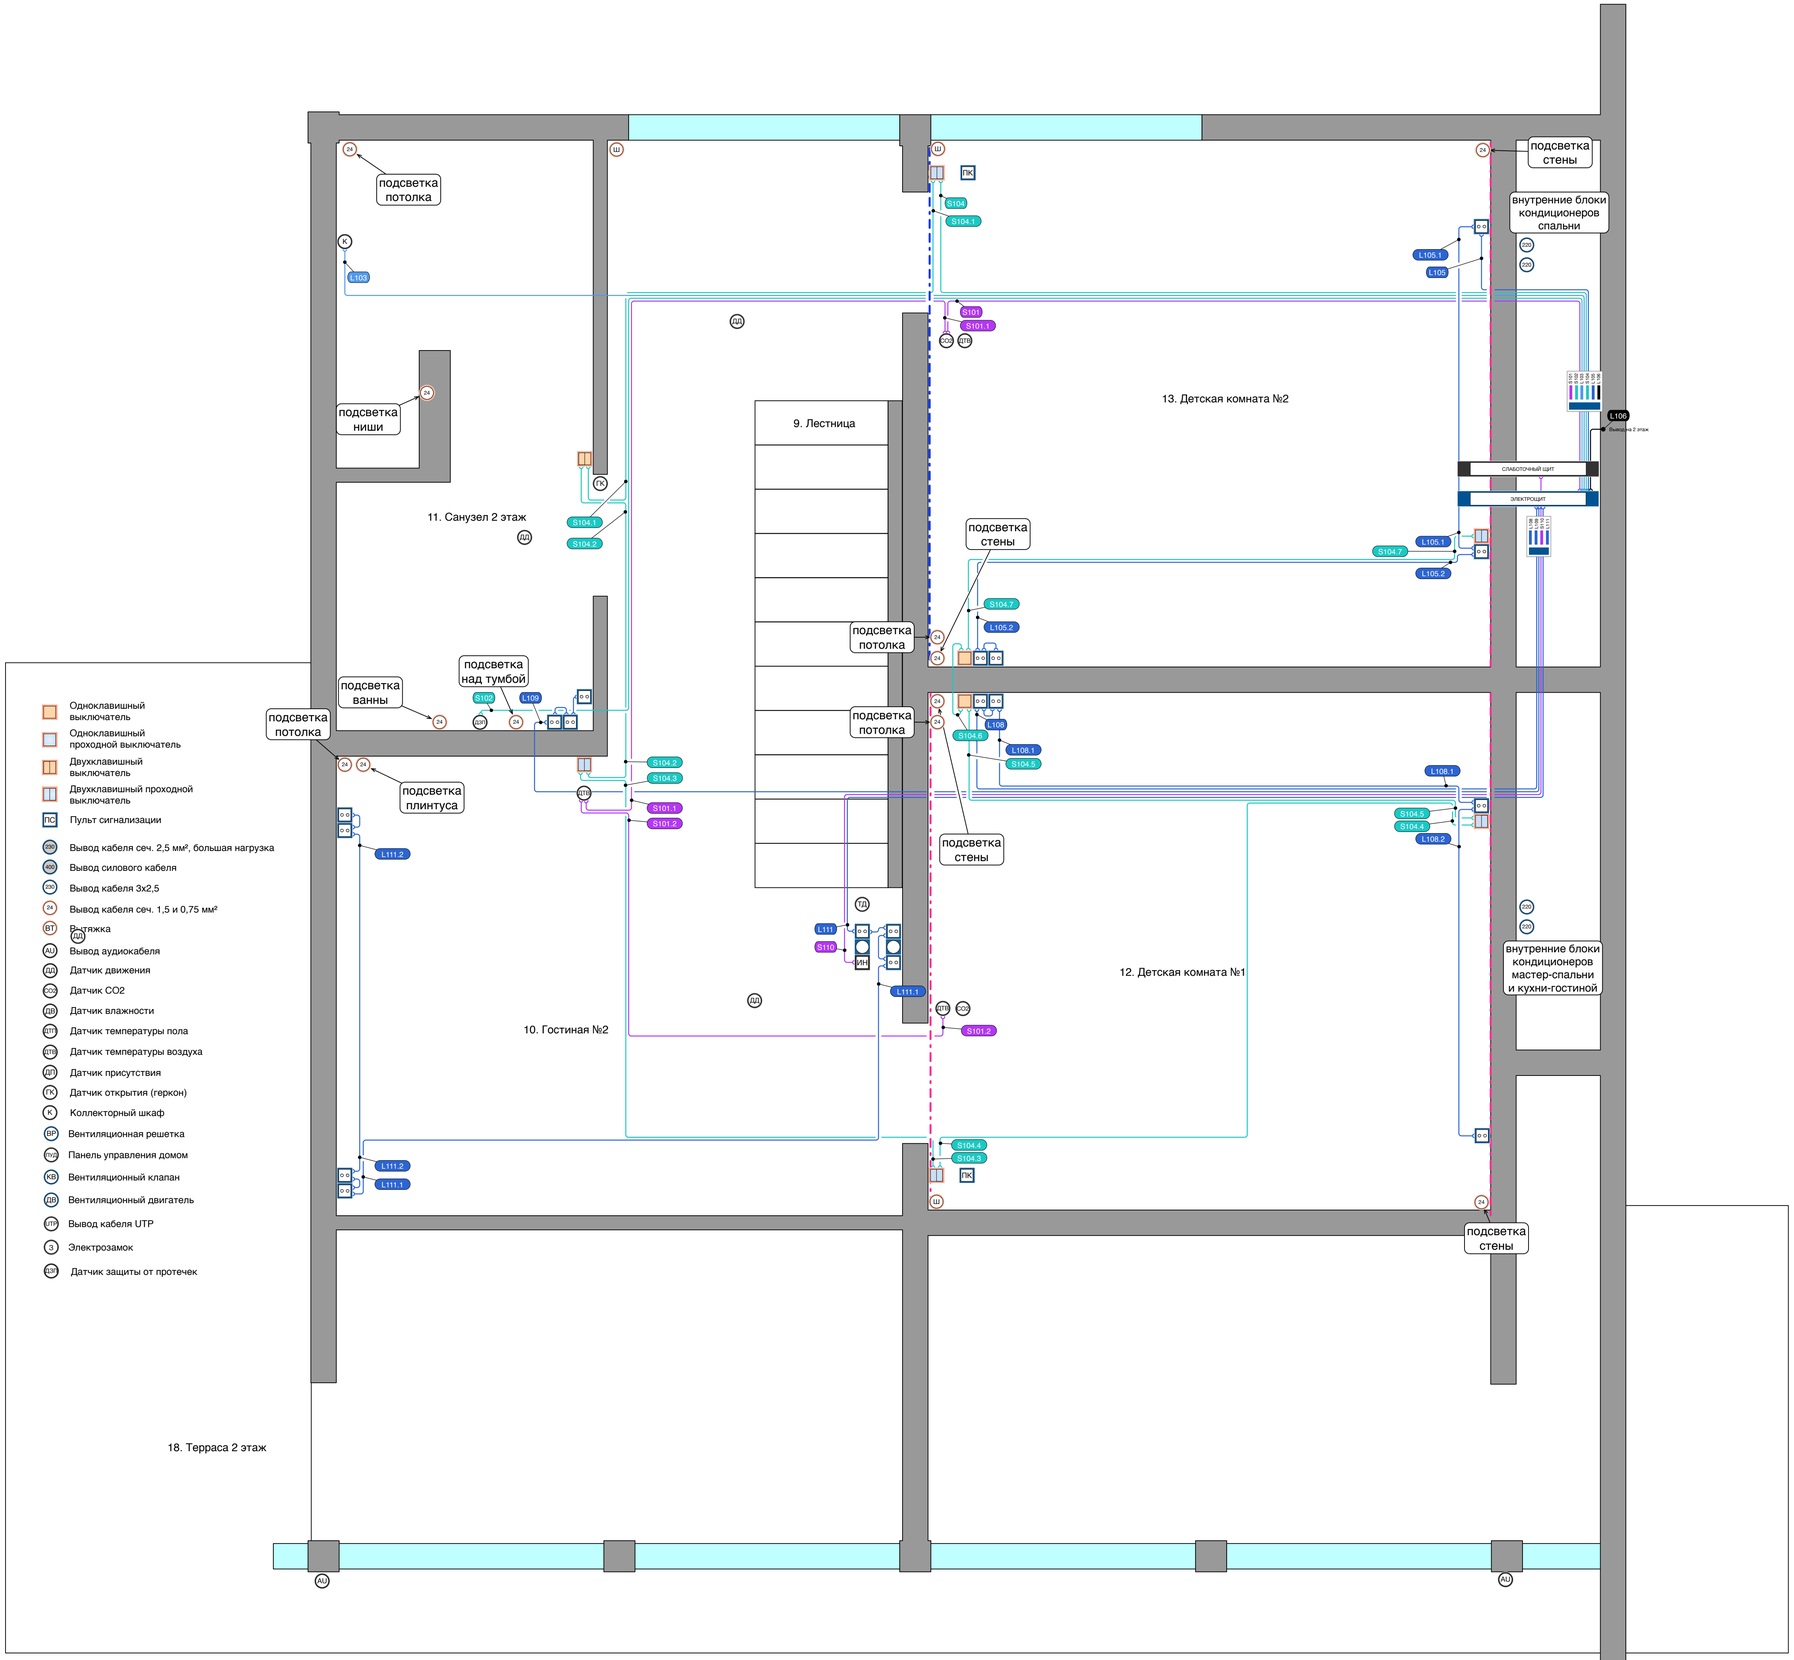

ОТСКАНИРУЙТЕ QR КОД ЧТОБЫ ПЕРЕЙТИ К ОНЛАЙН РУКОВОДСТВУ

НАИМЕНОВАНИЕ:
ЛЕТО-МОРЕ

ЗАКАЗЧИК:
АЛЕКСАНДР ГЕРЛЕЙН

ОТВЕТСТВЕННЫЙ:
ВЛАДИСЛАВ БУЛАТОВ

ВЕРСИЯ ЧЕРТЕЖА:
(UD/BS-41) #1.2 ОТ 2.8.2022

Лист
6