



ДОМАШНЯЯ
АВТОМАТИКА

Жилой дом по адресу: Свердловская обл., г.
Екатеринбург, СТ "Плодоовощ", уч. №47

Наименование объекта

Рабочая документация

Электрооборудование, электроосвещение и
автоматизация жилого дома

Наименование раздела

ПСВ.04.38.07

Шифр проекта


Руководитель проекта

Перепёлкин С. В.

Главный инженер

Трубачев А. В.




г. Екатеринбург
2024г.

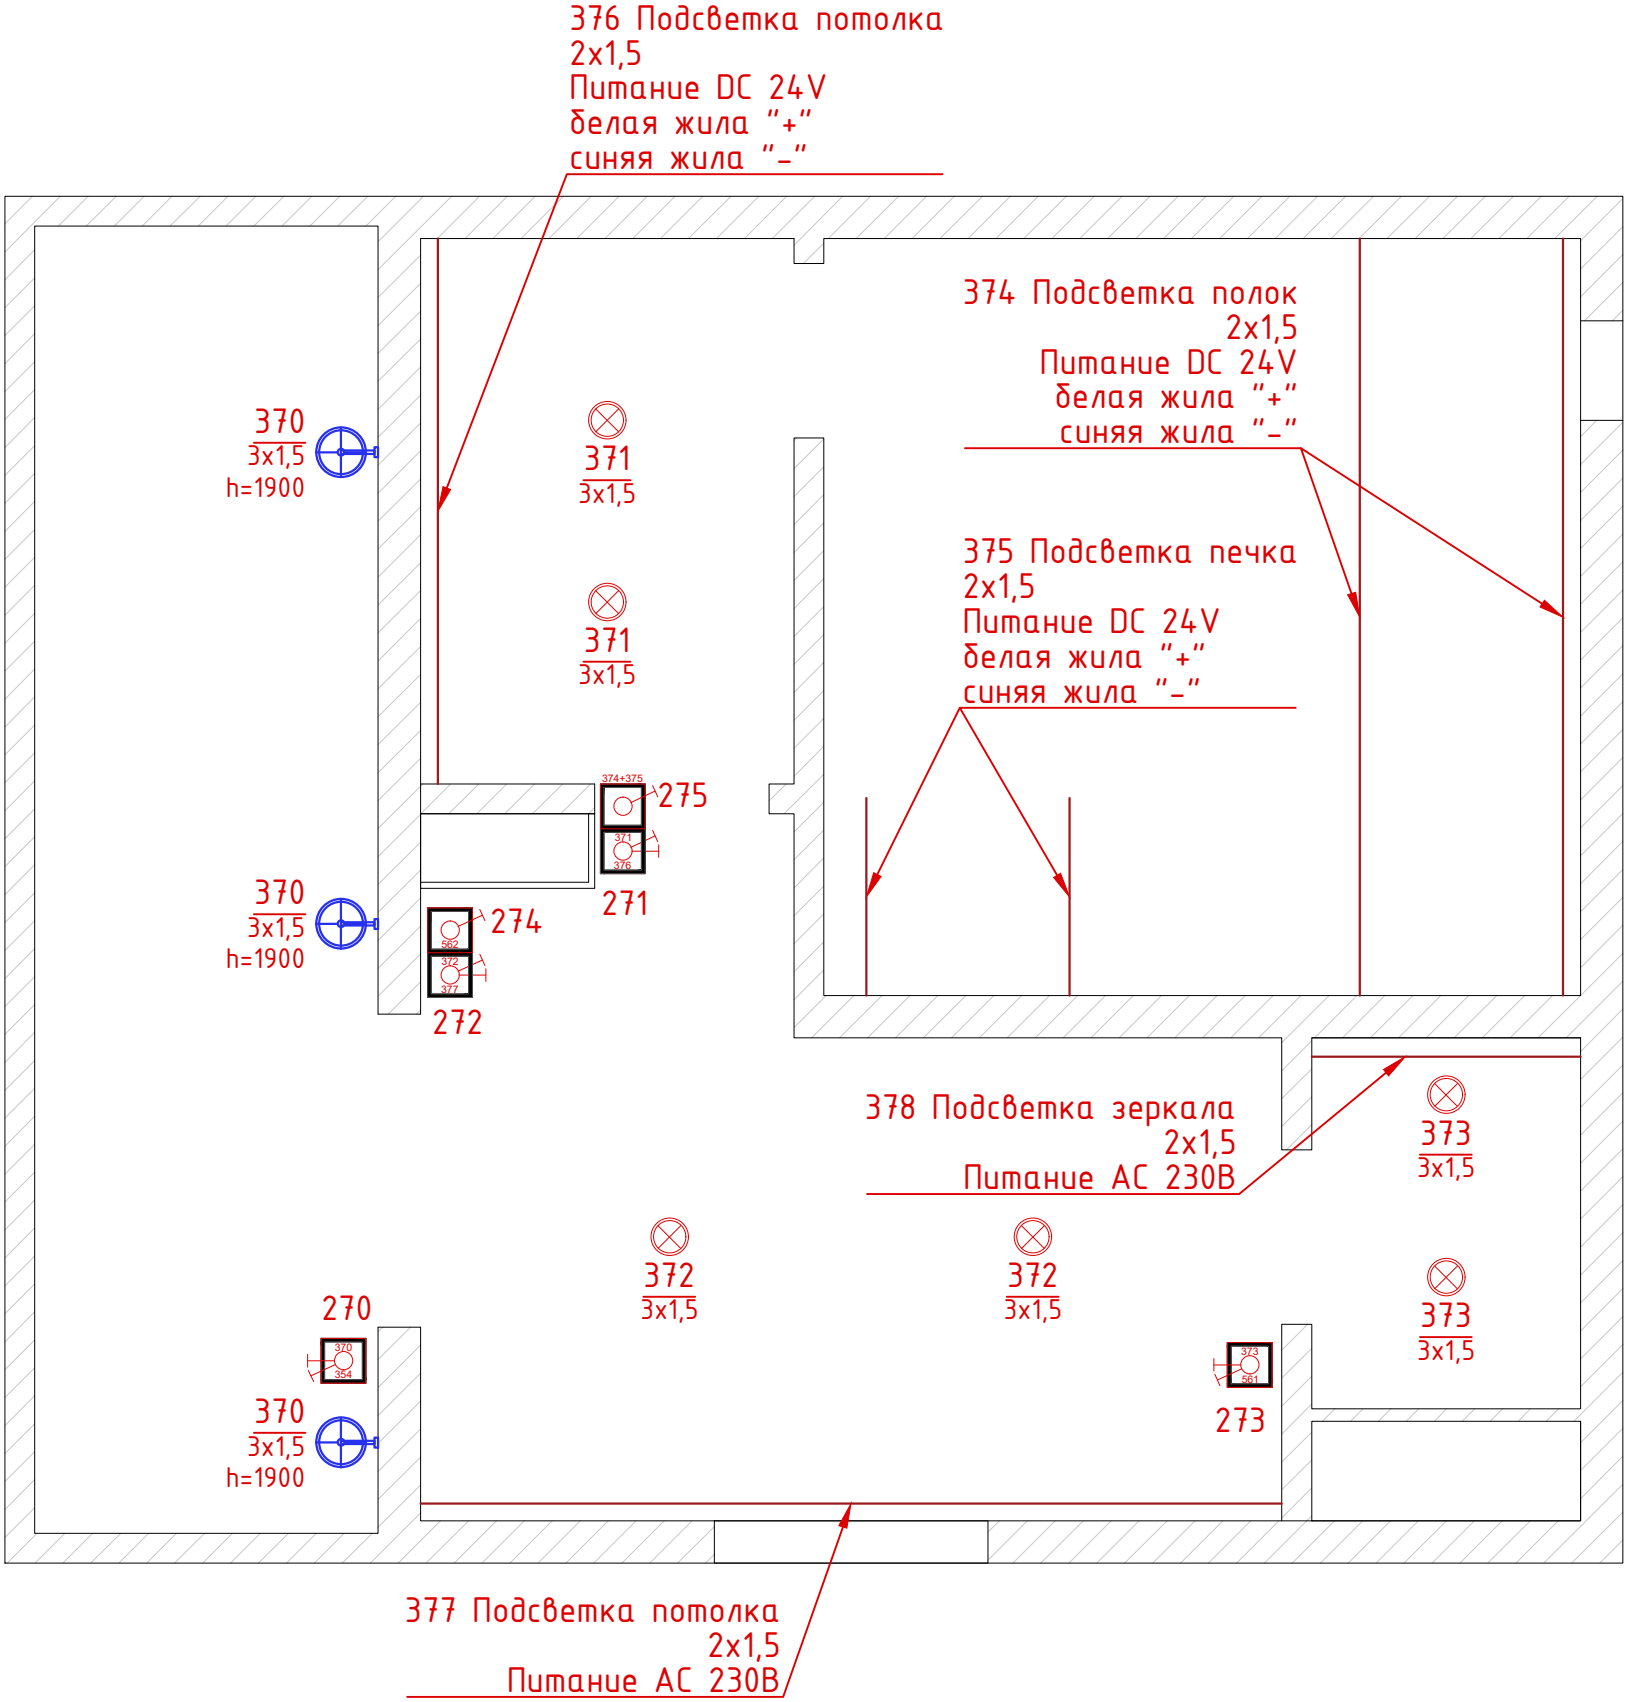

Инв. № подл.	Подпись и дата	Взам. инв. №	Инв. № дубл.	Подп. и дата





						ПСВ.04.38.07				
						Жилой дом по адресу: Свердловская обл., г. Екатеринбург, СТ "Плодоовощ", уч. №47				
Изм.	Кол.	Лист	№ док	Подп.	Дата					
Разраб.		Перепёлкин				Баня		Стадия	Лист	Листов
								РД	24	28
						Освещение		Домашняя автоматика		
Н. контр.		Трубачев								

Инв. № подл.	Подпись и дата	Взам. инв. №	Инв. № дубл.	Подп. и дата

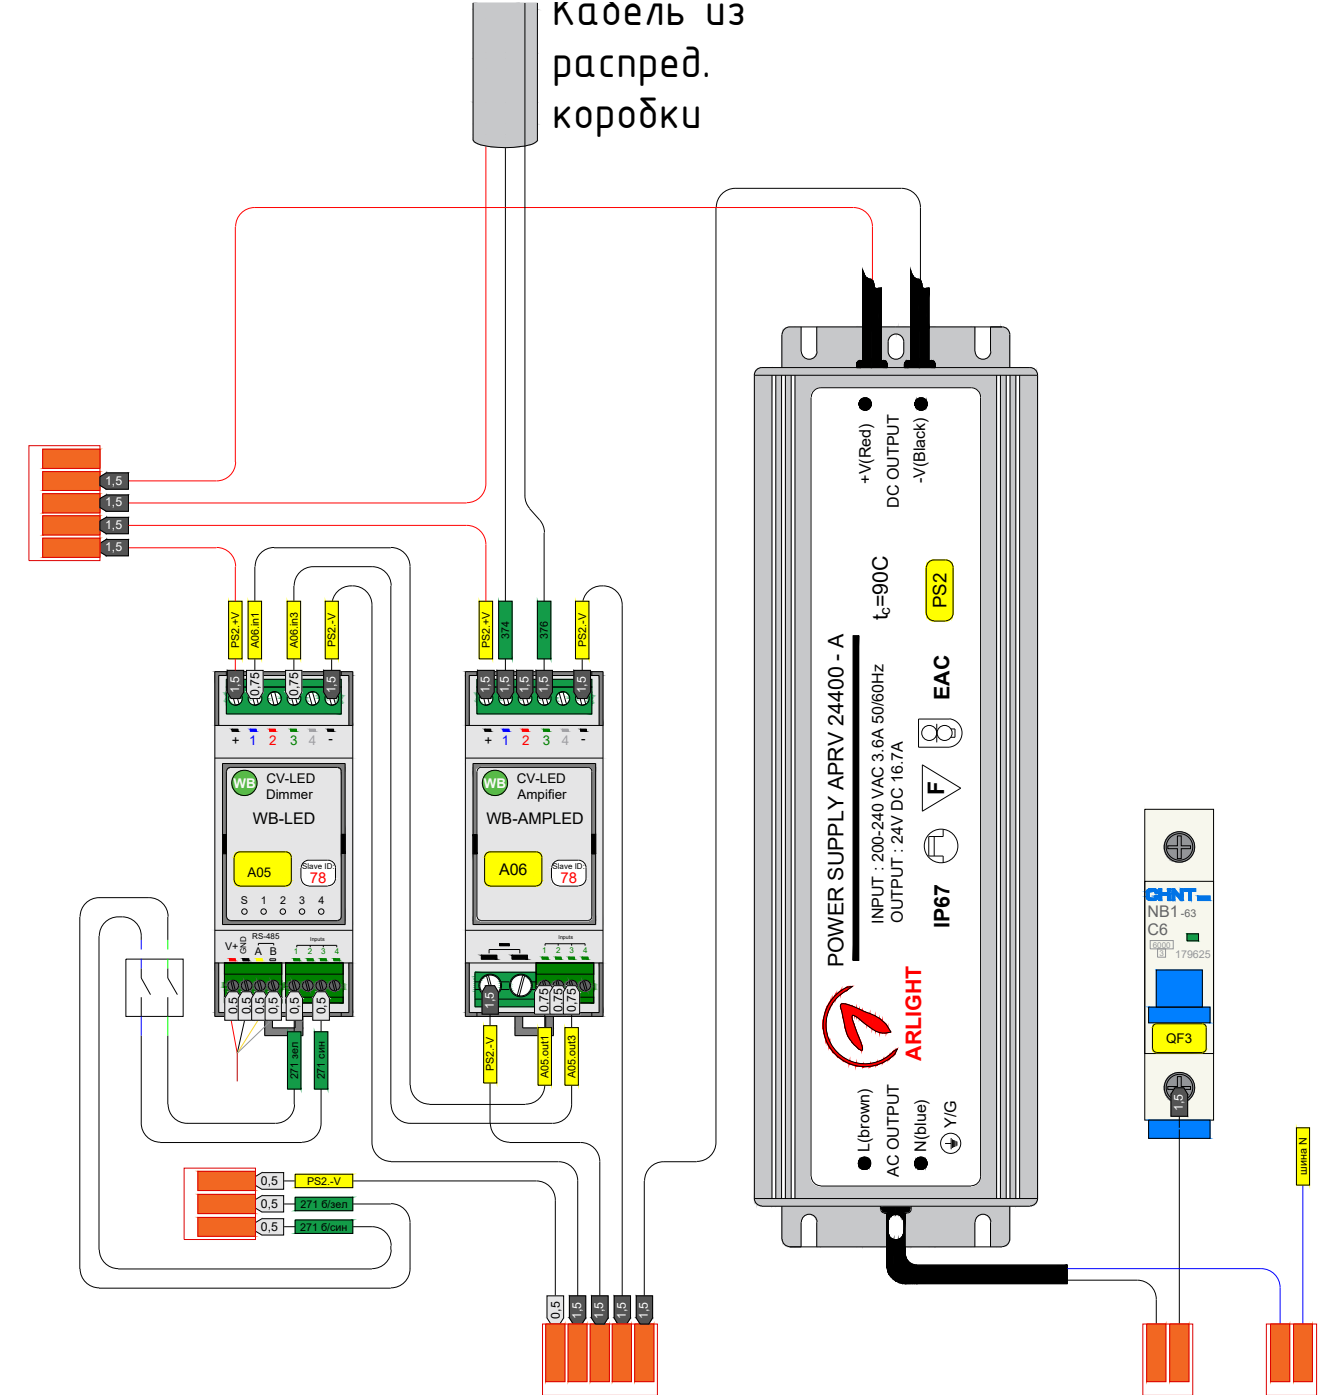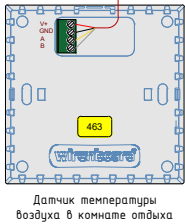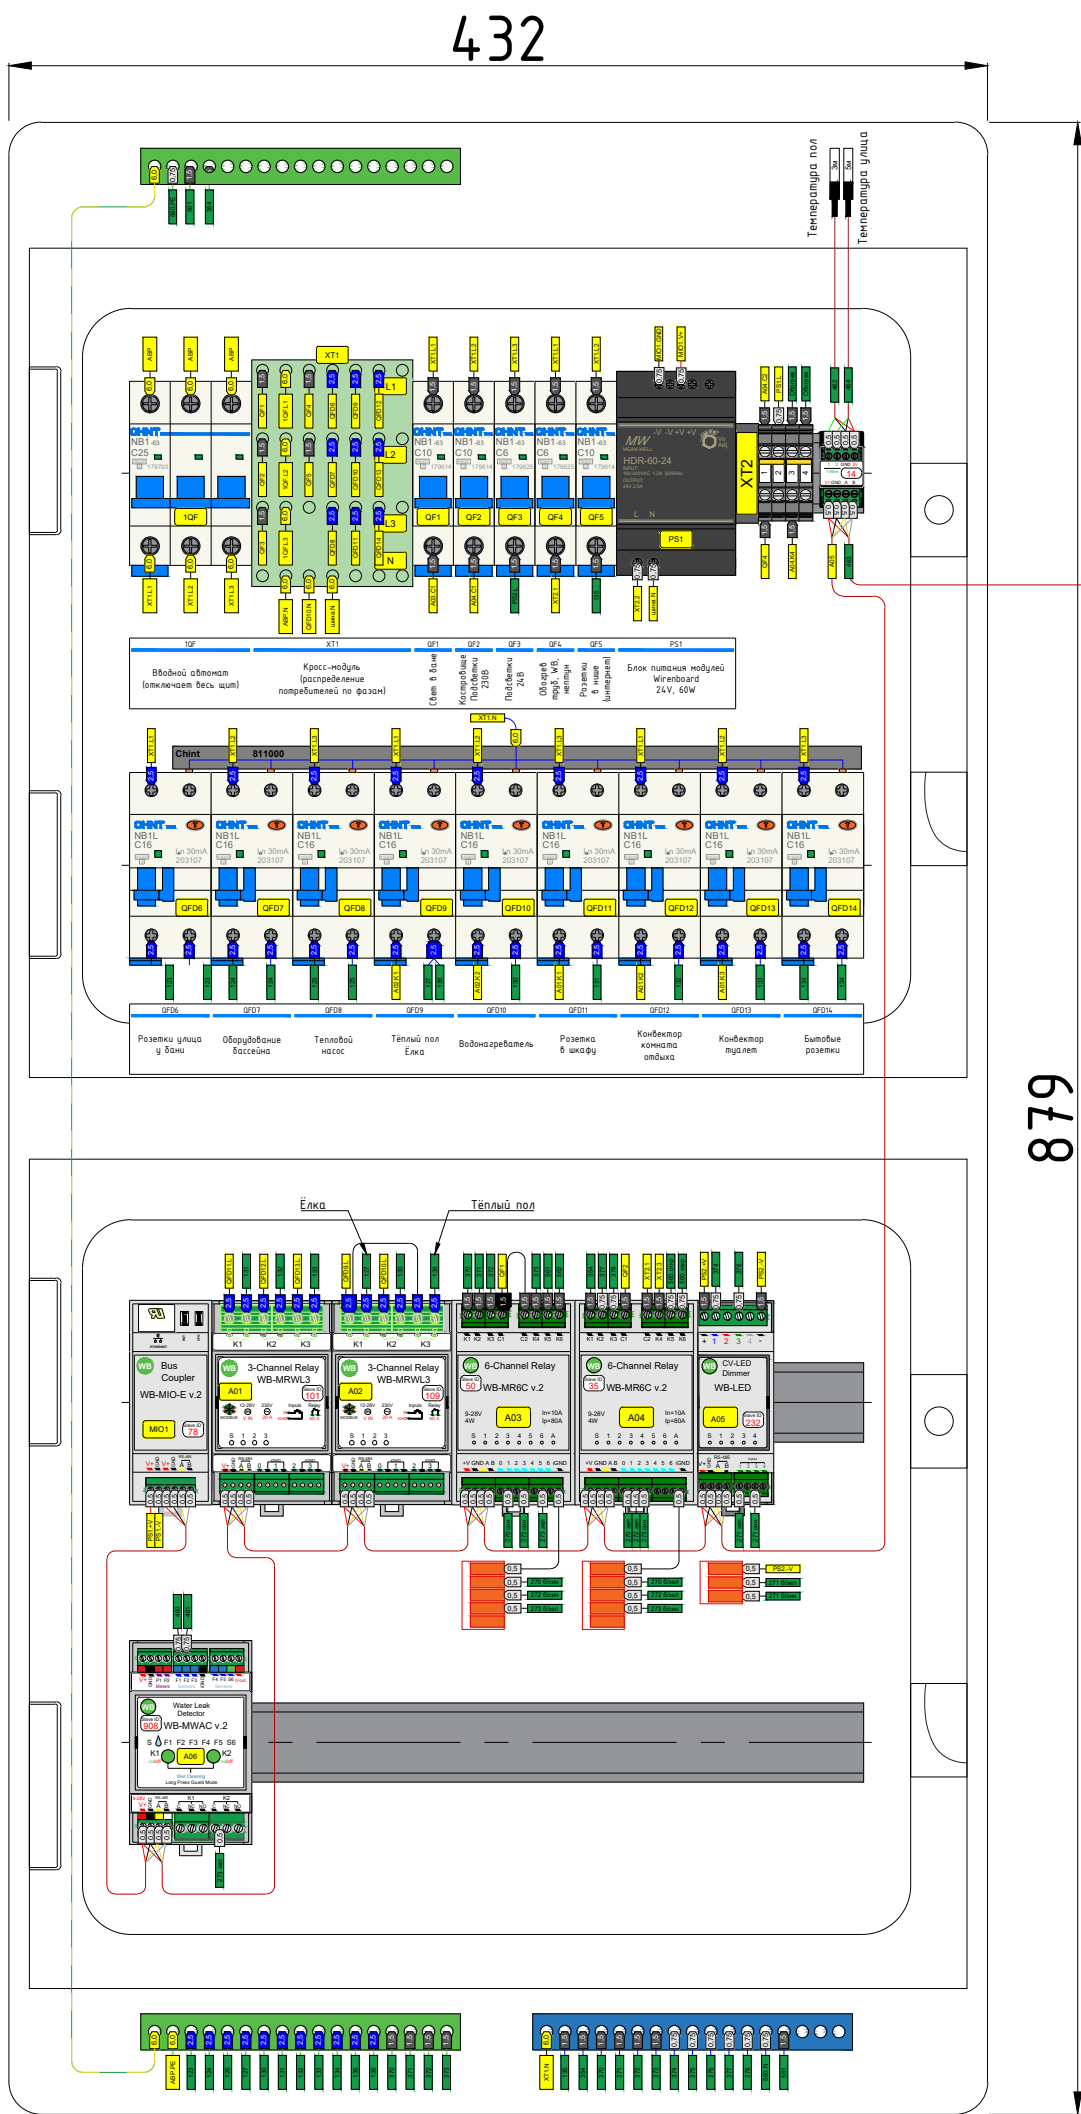

					ПСВ.04.38.07			
					Жилой дом по адресу: Свердловская обл., г. Екатеринбург, СТ "Плодоовощ", уч. №47			
Изм.	Кол.	Лист № док.	Подп.	Дата	Баня	Стадия	Лист	Листов
Разраб.	Перепёлкин					РД	27	28
Н. контр.	Трубочев				ЩС-2	Домашняя автоматика		

Инв. № подл.	Подпись и дата	Взам. инв. №	Инв. № дубл.	Подп. и дата

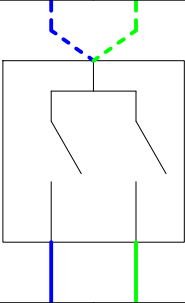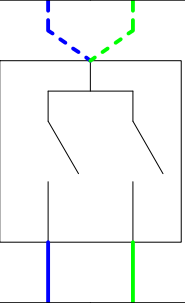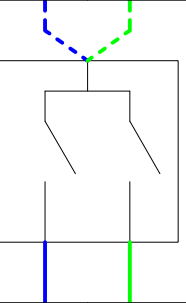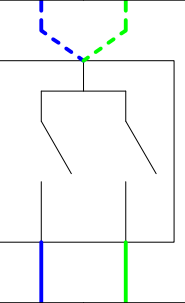Подключение выключателей										
	270		271		272		273			
Цвет жилы Gnd	Бело-синий	Бело-зеленый	Бело-синий	Бело-зеленый	Бело-синий	Бело-зеленый	Бело-синий	Бело-зеленый		
Клемма в щите	A03.iGnd	A04.iGnd	PS2.-V	PS2.-V	A03.iGnd	A04.iGnd	A04.iGnd	A03.iGnd		
Схема										
Цвет жилы	синий	зеленый	синий	зеленый	синий	зеленый	синий	зеленый		
Клемма в щите	A03.in1	A04.in1	A05.in3	A05.in1	A03.in3	A04.in2	A04.in3	A03.in5		
Номер потребителя	370	354	371 + 376	374 + 375	372	377	373 + 378	561		
Наименование потребителя	Свет терраса дани	Свет костровище	Свет парилка + Подсветка моечная	Подсветка парилка (полк + Печка)	Свет комната отдыха	Подсветка комната отдыха 230В	Свет с/у + подсветка зеркала	Вентилятор с/у		
Программное включение			A05.out3 -> A03.K2				A04.K3 -> A03.K4			

						ПСВ.04.38.07			
						Жилой дом по адресу: Свердловская обл., г. Екатеринбург, СТ "Плодоовощ", уч. №47			
Изм.	Кол.	Лист	№ док	Подп.	Дата				
Разраб.		Перепёлкин				Баня	Стадия	Лист	Листов
							РД	28	28
Н. контр.		Трудачев				Таблица подключения выключателей	Домашняя автоматика		